


# Wedding

## 1 FLOOR

■着席 106 名 + 高砂 ■立食 130 名

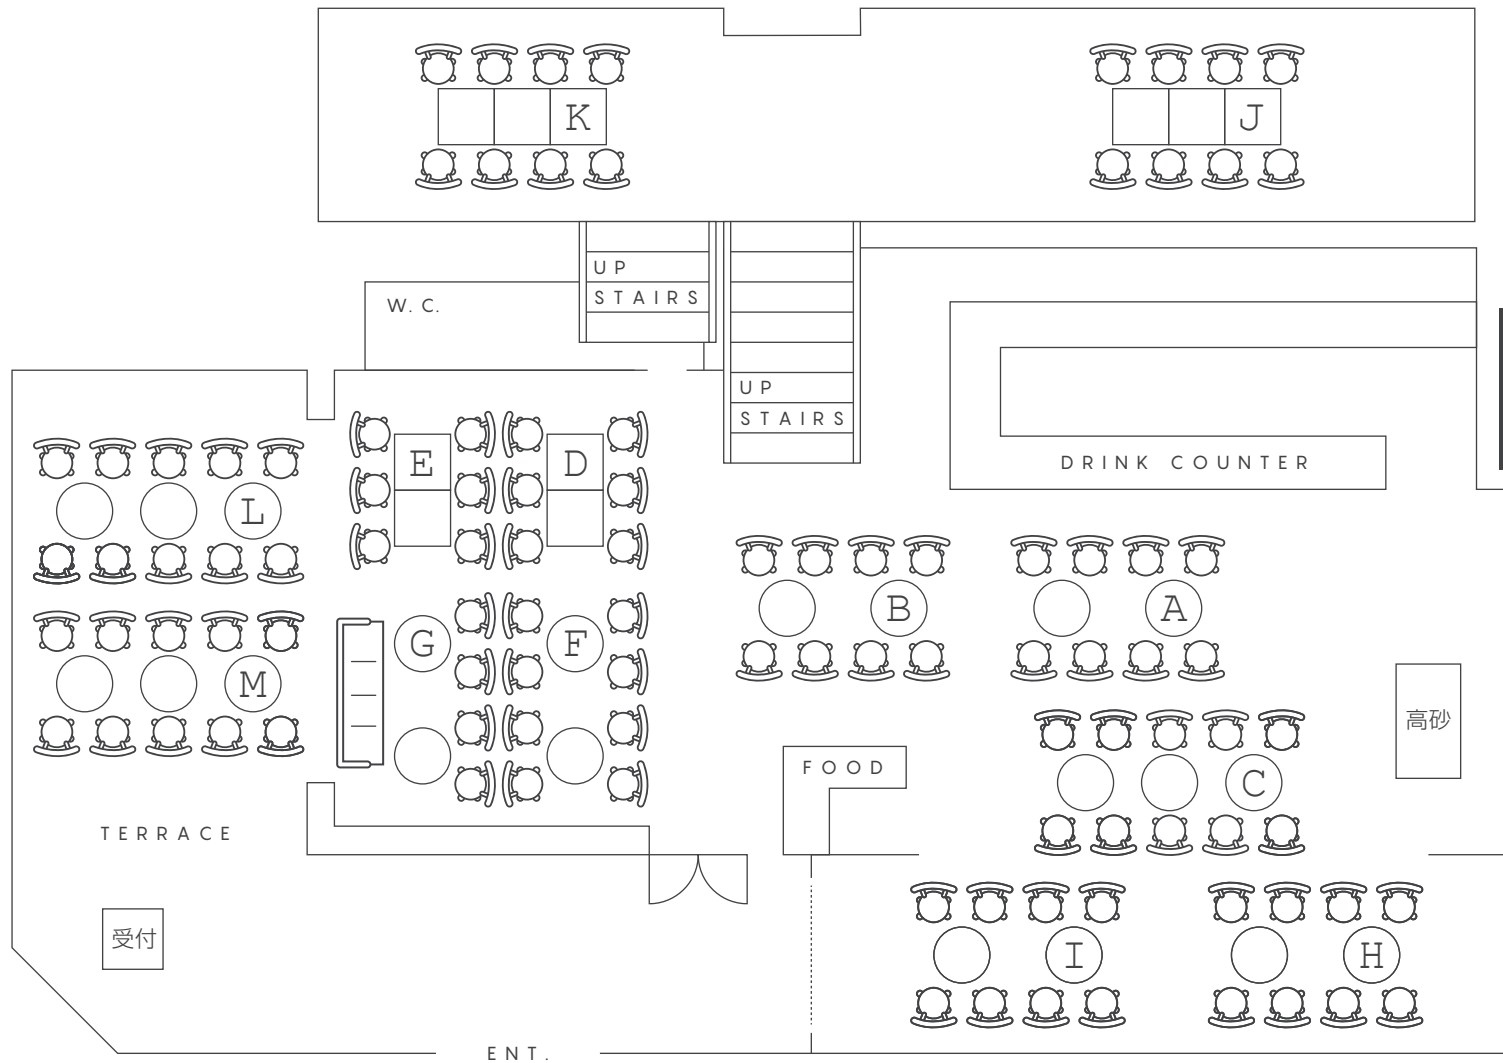


※テーブルレイアウトはイメージです。

# Wedding

## 2 FLOOR

■ 着席 78 名 + 高砂 ■ 立食 120 名

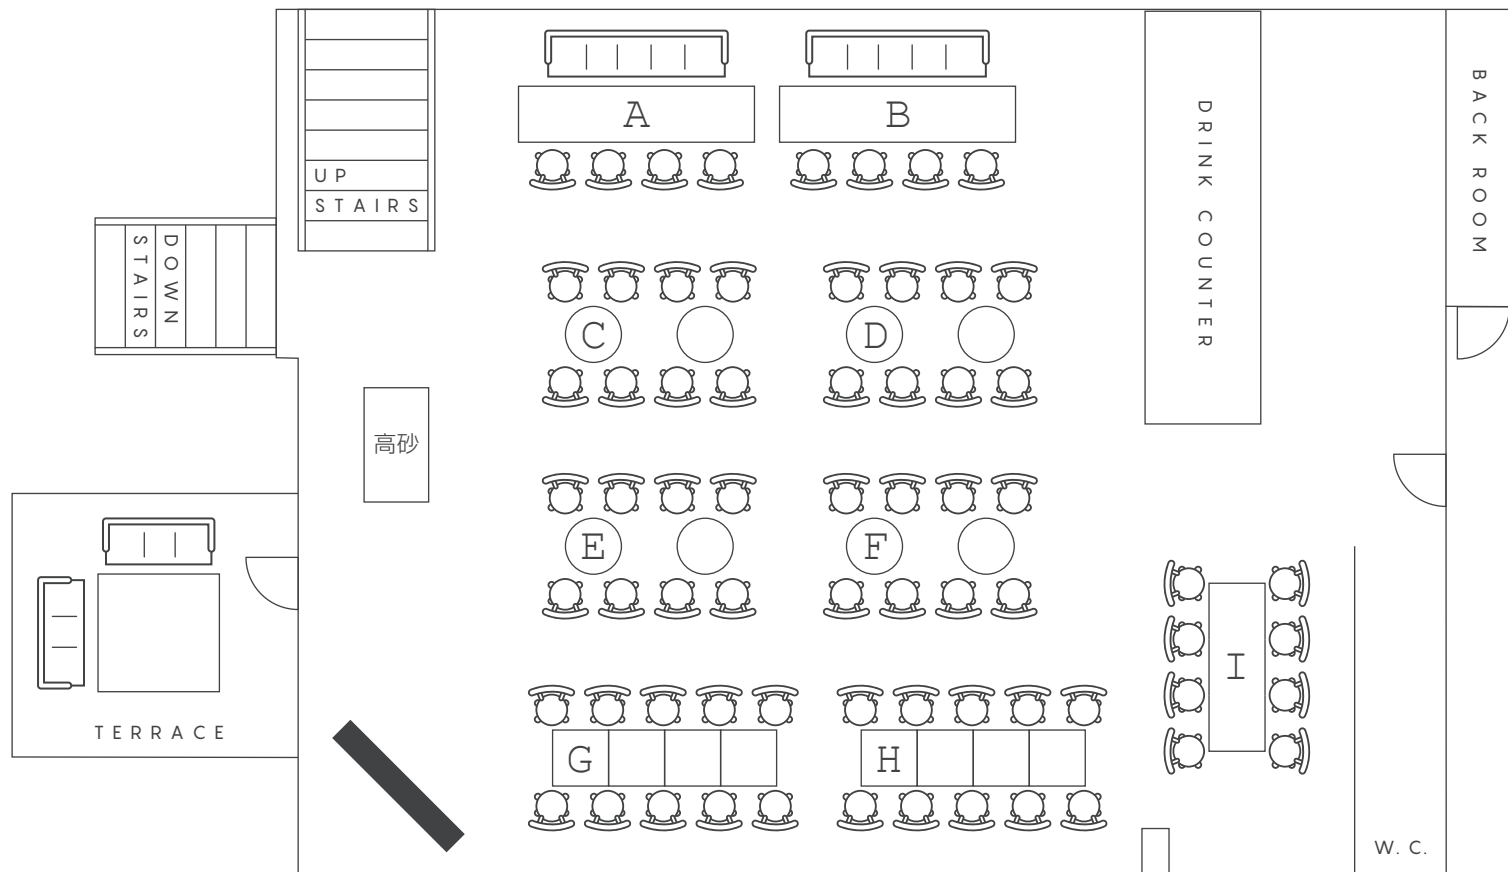


※テーブルレイアウトはイメージです。

# Wedding

## 3 FLOOR

■ 着席 74 名 + 高砂 ■ 立食 100 名

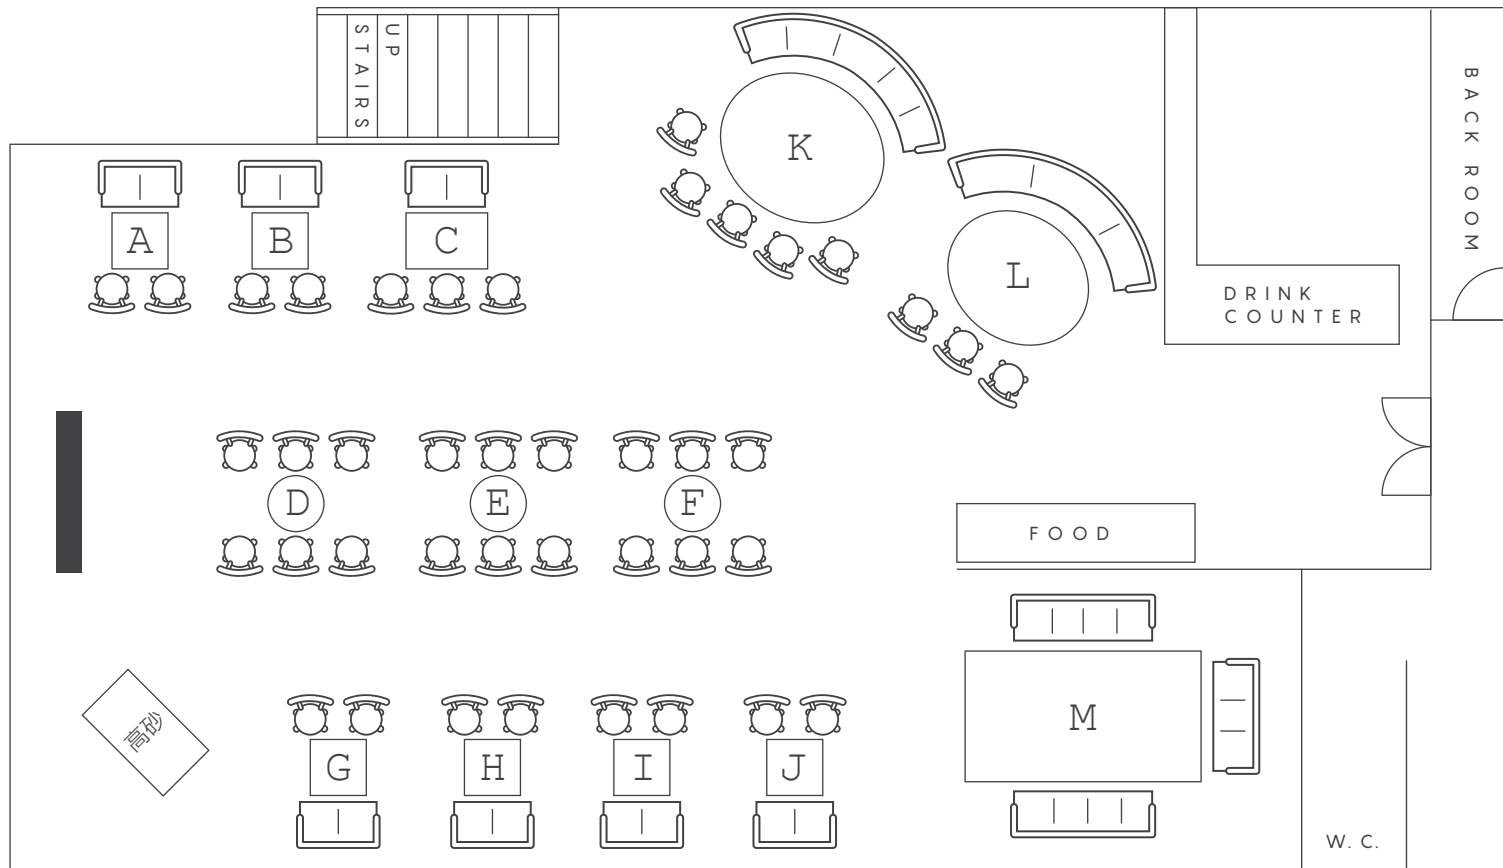


※テーブルレイアウトはイメージです。

# Wedding

4 FLOOR

■ 着席 58 名 + 高砂 ■ 立食 90 名

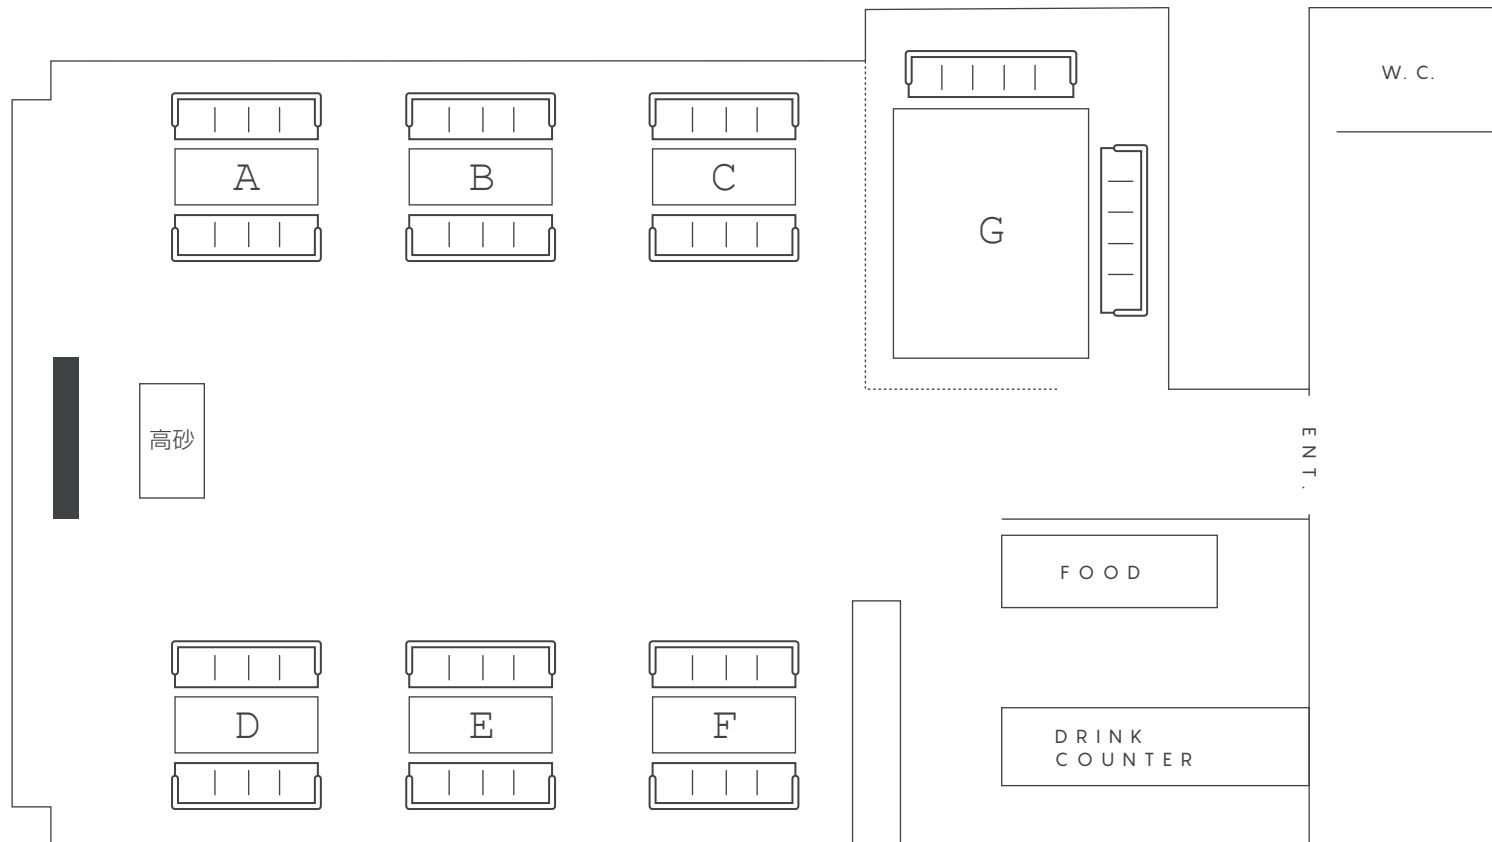

※テーブルレイアウトはイメージです。